


СХЕМА РАСПОЛОЖЕНИЯ ЗЕМЕЛЬНОГО УЧАСТКА ИЛИ ЗЕМЕЛЬНЫХ УЧАСТКОВ НА КАДАСТРОВОМ ПЛАНЕ ТЕРРИТОРИИ

Условный номер земельного участка -

Площадь земельного участка - 2880 кв.м.

| Обозначение характерных точек границ | Координаты, м | |
|--------------------------------------|---------------|------------|
| | X | Y |
| 1 | 2 | 3 |
| 1 | 841706.14 | 1444279.13 |
| 2 | 841717.67 | 1444289.04 |
| 3 | 841730.76 | 1444297.37 |
| 4 | 841731.79 | 1444302.96 |
| 5 | 841739.78 | 1444306.34 |
| 6 | 841742.32 | 1444309.78 |
| 7 | 841749.56 | 1444311.85 |
| 8 | 841750.94 | 1444313.31 |
| 9 | 841756.18 | 1444317.25 |
| 10 | 841769.94 | 1444346.91 |
| 11 | 841739.44 | 1444353.84 |
| 12 | 841725.51 | 1444349.24 |
| 13 | 841704.36 | 1444318.23 |
| 14 | 841689.92 | 1444285.10 |

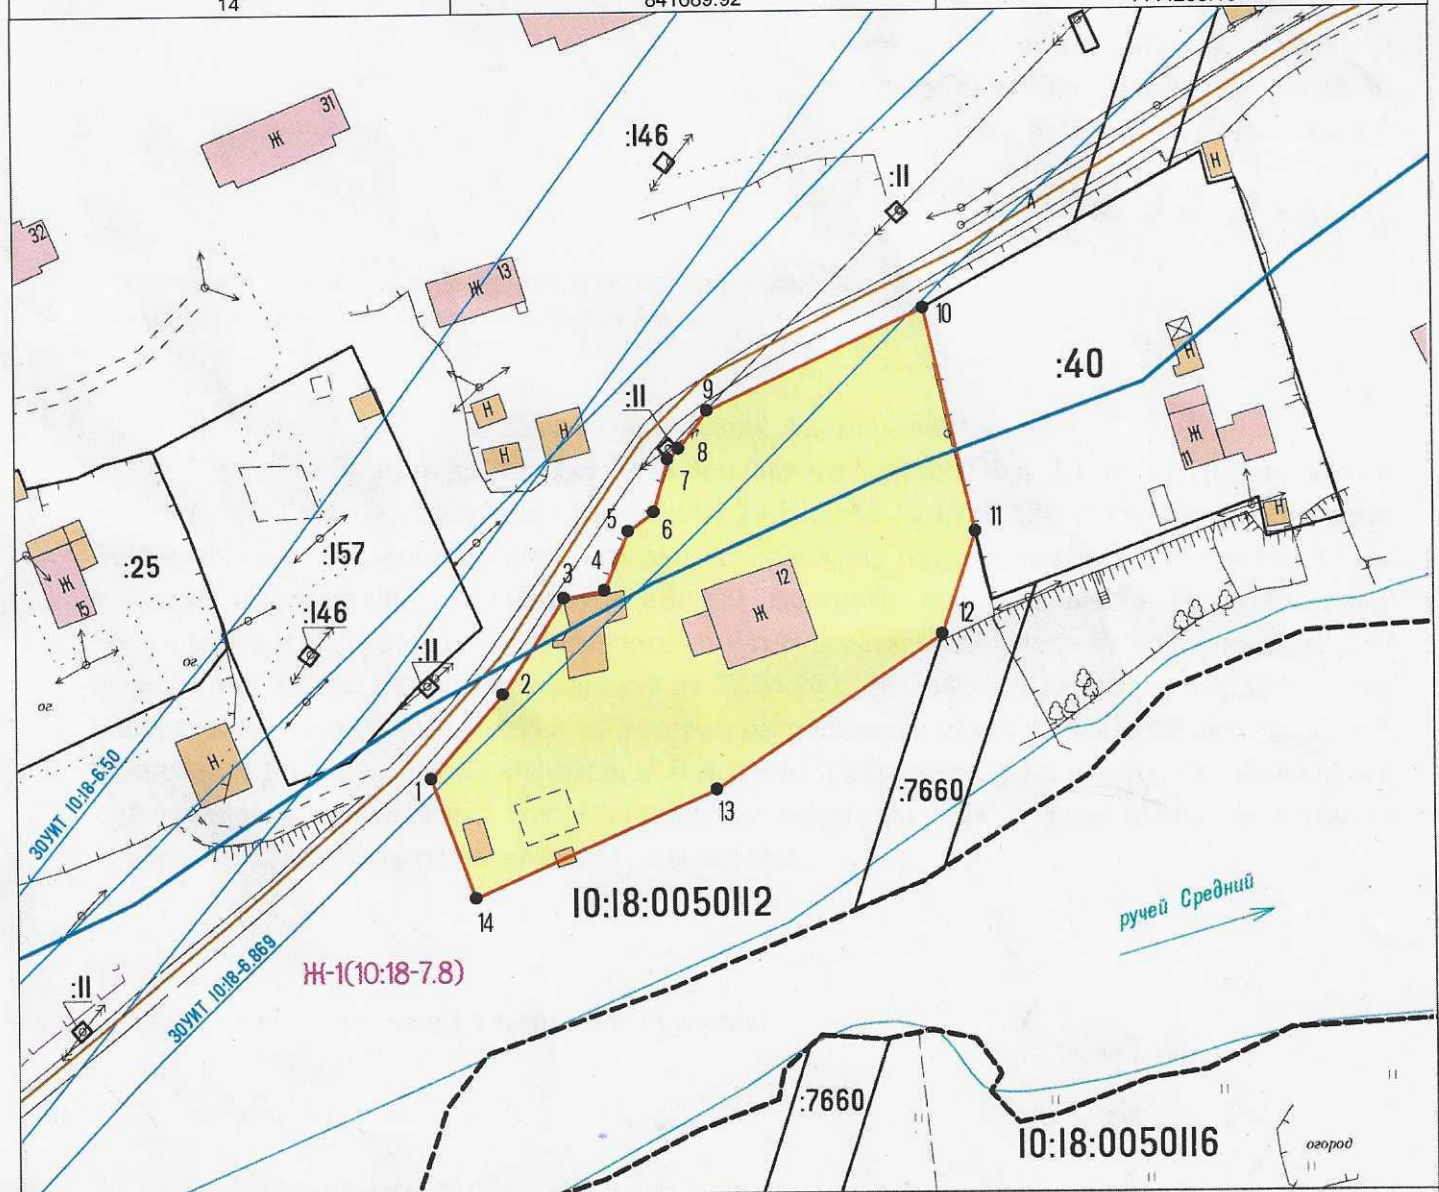

Система координат МСК-10

Масштаб 1:1000

| | | |
|--|---|--|
| <p>УСЛОВНЫЕ ОБОЗНАЧЕНИЯ:</p> <p>— граница исходного земельного участка и учтенных земельных участков</p> <p>— граница образуемого земельного участка</p> <p>--- граница кадастрового квартала</p> <p>10:18:0050103 - номер кадастрового квартала</p> <p>• 1 - обозначение характерных точек границ земельных участков</p> | <p>10:18:0050103:104 - обозначение исходных и учтенных земельных участков</p> <p>10:18:0050103:104:ЗУ1 - обозначение образуемых ЗУ путем раздела или выдела</p> <p>— береговая линия</p> <p>— объект капитального строительства</p> <p>Ж1 - границы и обозначение территориальных зон</p> <p>— границы зон с особыми условиями использования территории</p> | <p>10:18:0050103:ЗУ1 - обозначение образуемых ЗУ путем перераспределения, а также образованные из земель государственной или муниципальной собственности</p> |
|--|---|--|