


СХЕМА РАСПОЛОЖЕНИЯ ЗЕМЕЛЬНОГО УЧАСТКА ИЛИ ЗЕМЕЛЬНЫХ УЧАСТКОВ НА КАДАСТРОВом ПЛАНЕ ТЕРРИТОРИИ

Условный номер земельного участка -
Площадь земельного участка - 279 кв. м.

Обозначение характерных точек границ	Координаты, м	
	X	Y
1	2	3
1	842109.52	1445493.14
2	842116.92	1445518.36
3	842102.52	1445522.58
4	842100.38	1445515.29
5	842106.28	1445513.56
6	842101.03	1445495.63

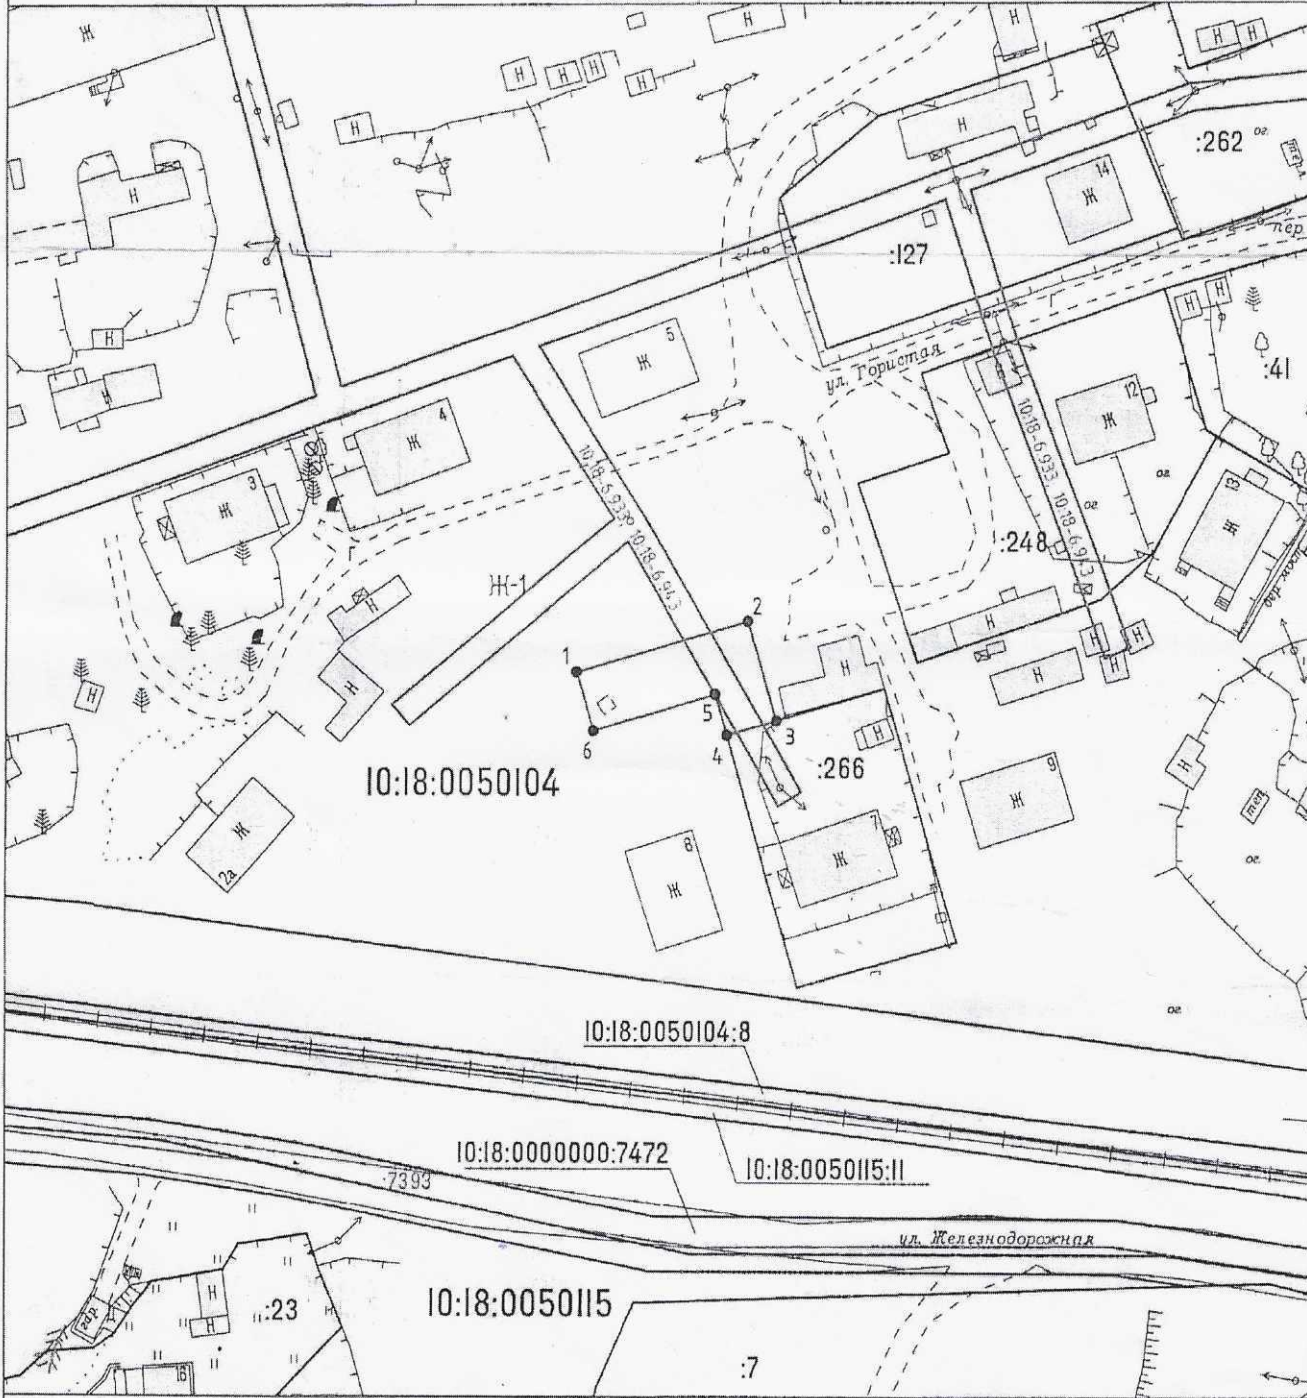

Система координат МСК-10

Масштаб 1:1000

<p>УСЛОВНЫЕ ОБОЗНАЧЕНИЯ:</p> <p>10:18:0050103:104 - обозначение исходных и учтенных земельных участков</p> <p>10:18:0050103:104:8У1 - обозначение образуемых ЗУ путем раздела или выдела</p> <p>10:18:0050103:3У1 - обозначение образуемых ЗУ путем перераспределения, а также образуемых из земель государственной или муниципальной собственности</p> <p>— граница исходного земельного участка и учтенных земельных участков</p> <p>— граница образуемого земельного участка</p> <p>— граница кадастрового квартала</p> <p>10:18:0050103 - номер кадастрового квартала</p> <p>• 1 - обозначение характерных точек границ земельных участков</p>	<p>— границы объектов капитального строительства и сооружений, учтенных в ЕГРН</p> <p>Ж1 - границы и обозначение территориальных зон</p> <p>— границы зон с особыми условиями использования территории</p>
---	--