


**СХЕМА РАСПОЛОЖЕНИЯ ЗЕМЕЛЬНОГО УЧАСТКА ИЛИ ЗЕМЕЛЬНЫХ УЧАСТКОВ НА КАДАСТРОВом ПЛАНЕ ТЕРРИТОРИИ**

Условный номер земельного участка		Площадь земельного участка						
		780 кв.м.						
Обозначение характерных точек границ	Координаты (Система координат МСК-10)		Обозначение характерных точек границ	Координаты (Система координат МСК-10)		Обозначение характерных точек границ	Координаты (Система координат МСК-10)	
	X	Y		X	Y		X	Y
1	842 666,21	1 446 733,72	7	842 659,33	1 446 741,78	13	842 622,18	1 446 748,00
2	842 660,22	1 446 747,88	8	842 645,54	1 446 736,05	14	842 628,96	1 446 734,69
3	842 663,15	1 446 749,12	9	842 638,42	1 446 753,90	15	842 633,72	1 446 722,32
4	842 658,14	1 446 761,81	10	842 636,00	1 446 753,05	16	842 634,44	1 446 720,18
5	842 654,36	1 446 760,61	11	842 623,39	1 446 749,24	-	-	-
6	842 652,40	1 446 759,77	12	842 622,29	1 446 748,60	-	-	-

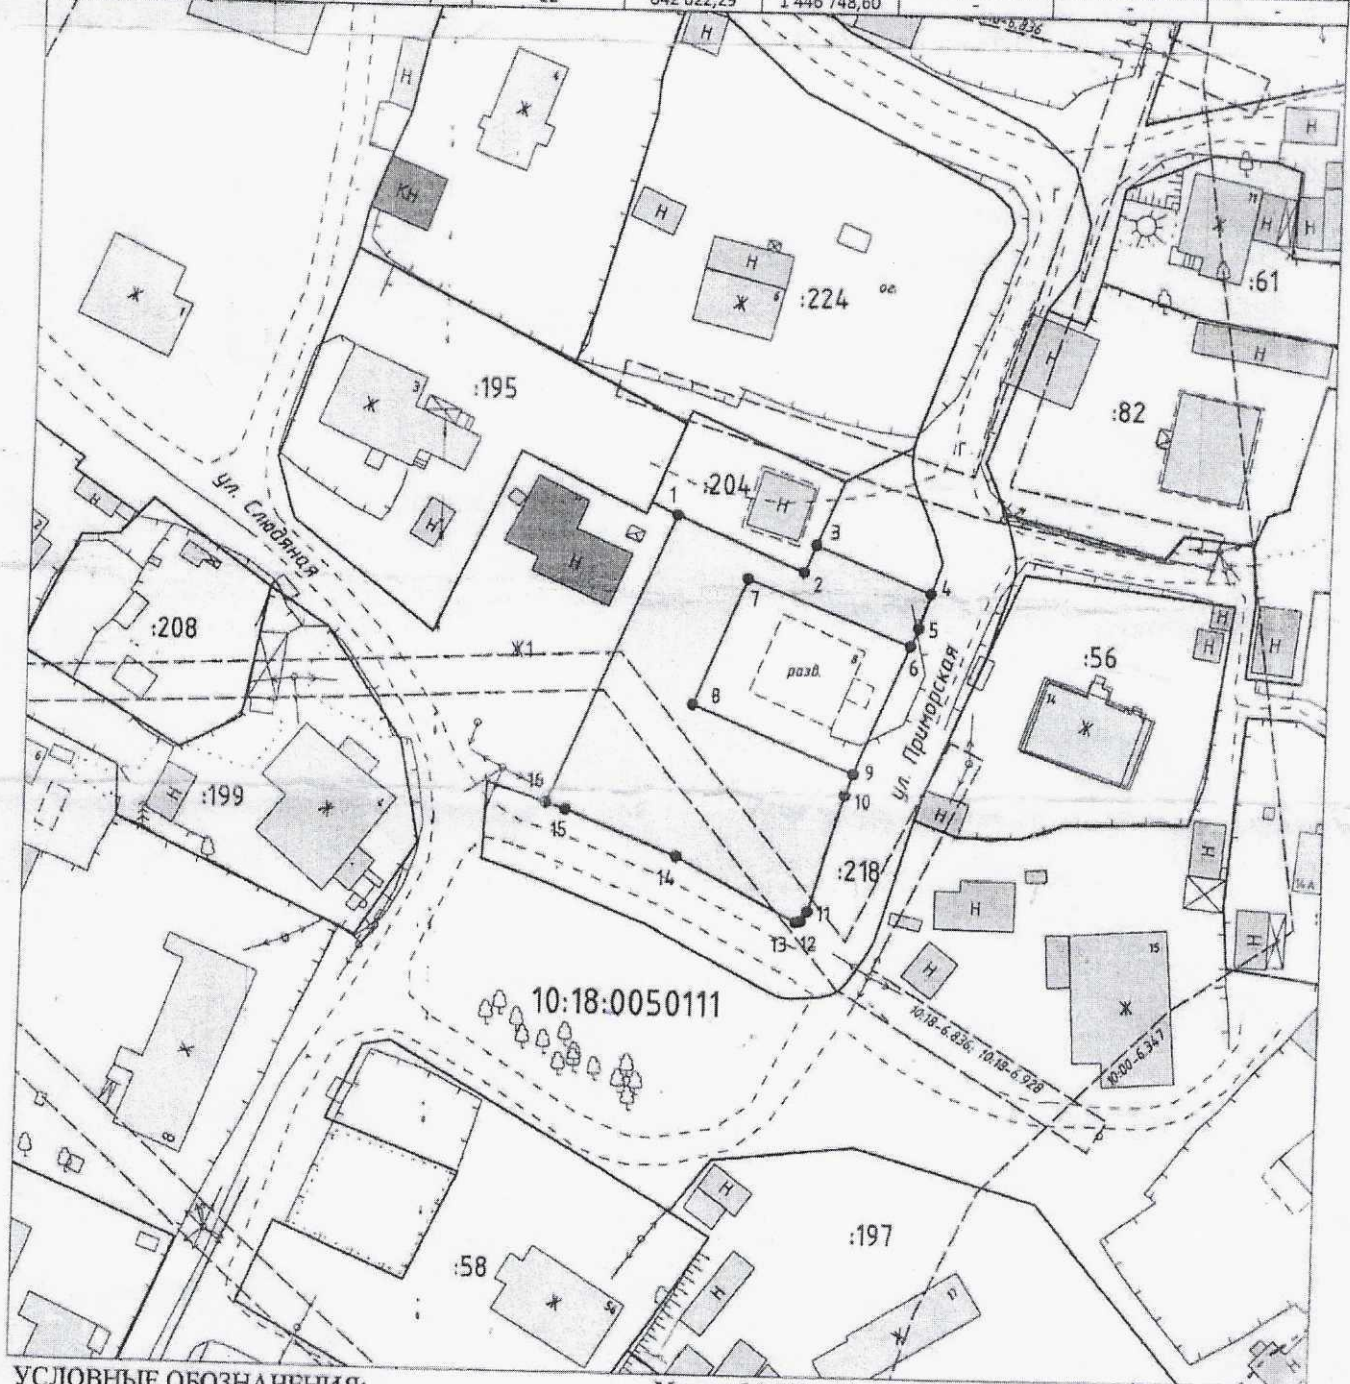

**УСЛОВНЫЕ ОБОЗНАЧЕНИЯ:**

- - в масштабе контур земельного участка
- граница ЗУ сведения о котором содержатся в ГКН
- граница формируемого ЗУ

Масштаб 1:750

- - - граница зоны с особыми условиями использования территории
- - - граница территориальной зоны