


Дизайн-проект


Спортивная площадка

приложение к Протоколу заседания
общественной комиссии №1 от 22.10.2019г.

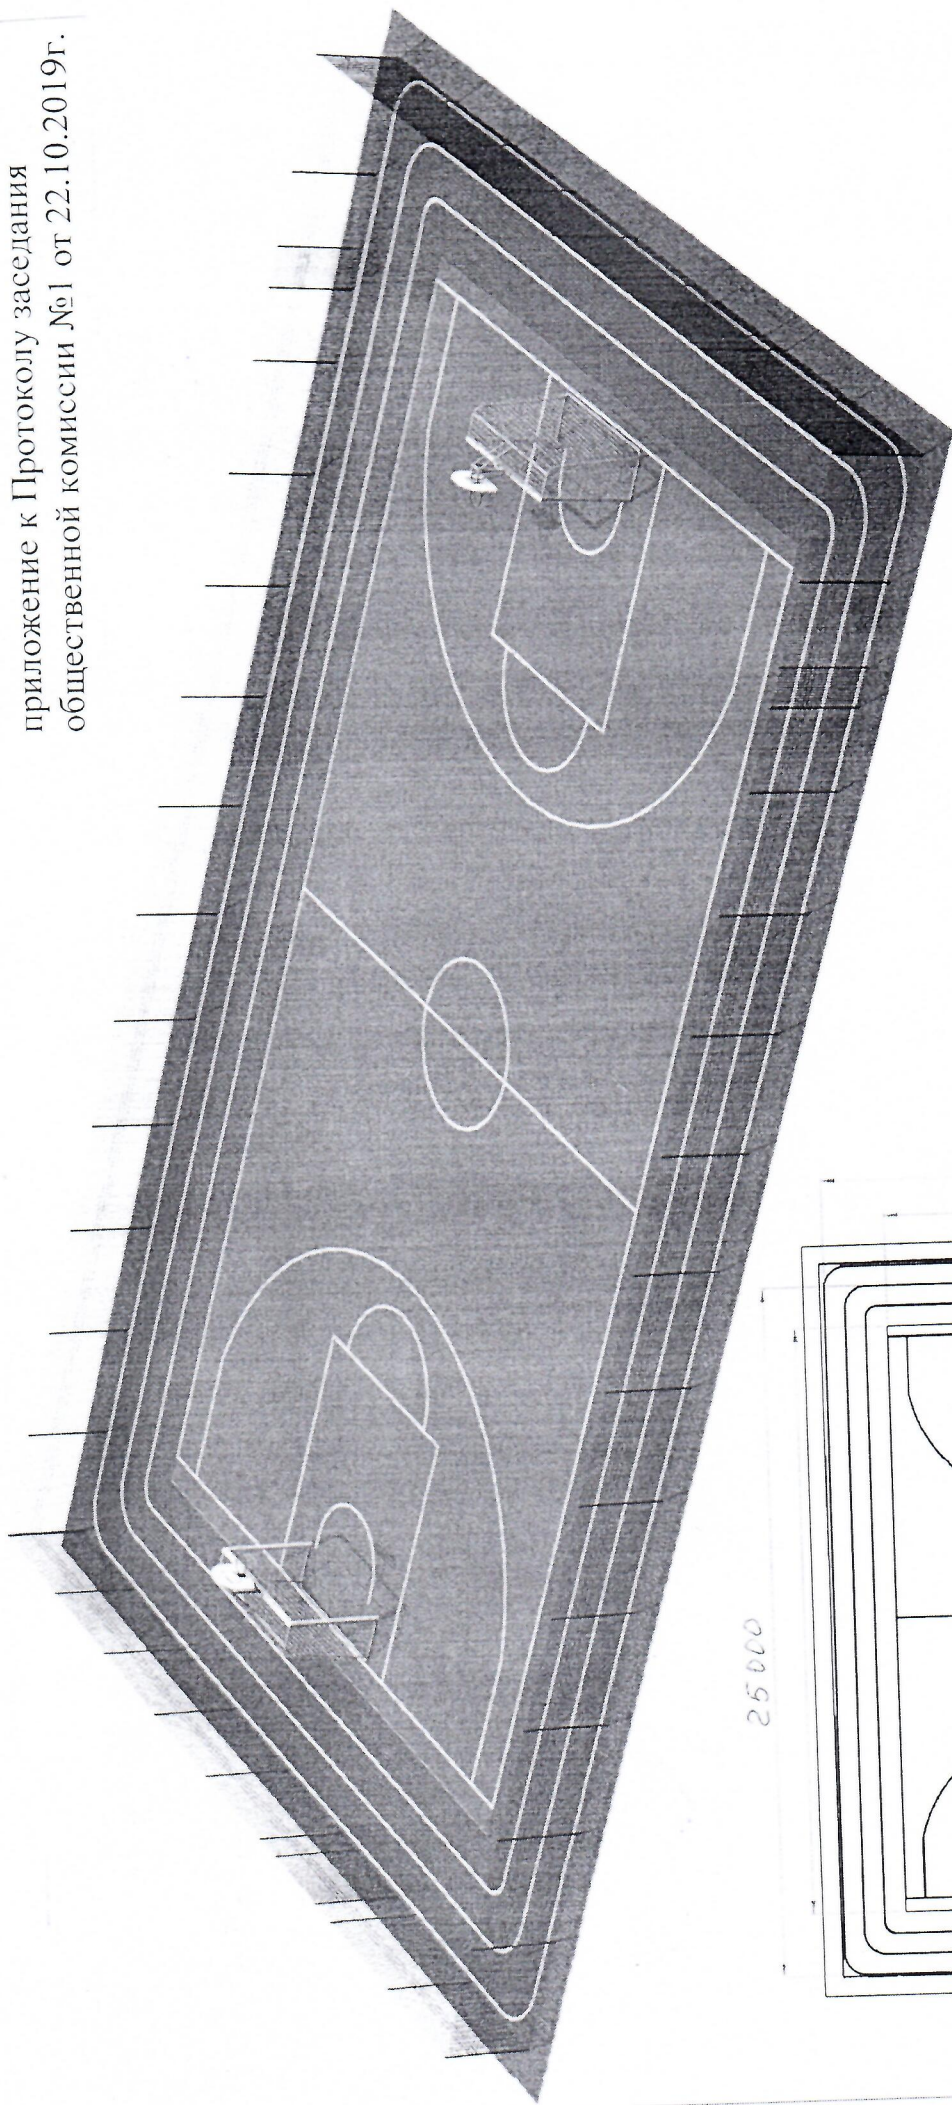

25000

15000

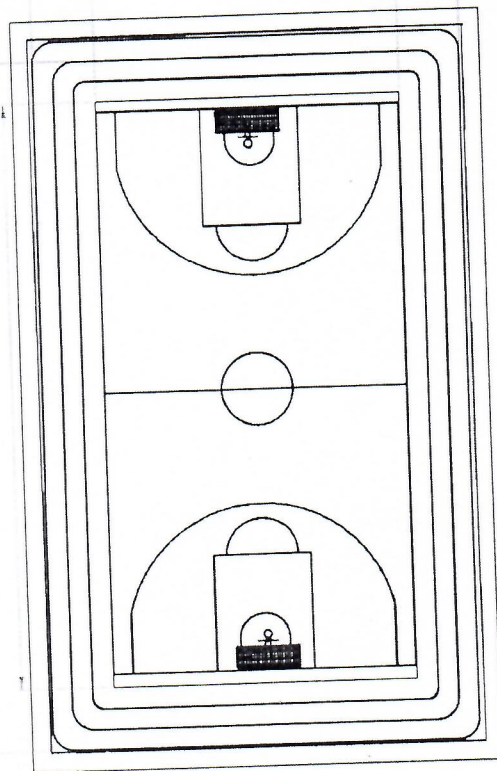

Виды работ:

- устройство покрытия для игровой спортивной площадки,
- установка футбольных ворот,
- установка баскетбольного кольца,
- установка ограждения,
- нанесение разметки.