


Схема расположения границ публичного сервитута для размещения (эксплуатации) объекта электросетевого хозяйства ВЛ-0,4 кВ от ТП-104 Л-1,2,3,4,6 п. Чупа

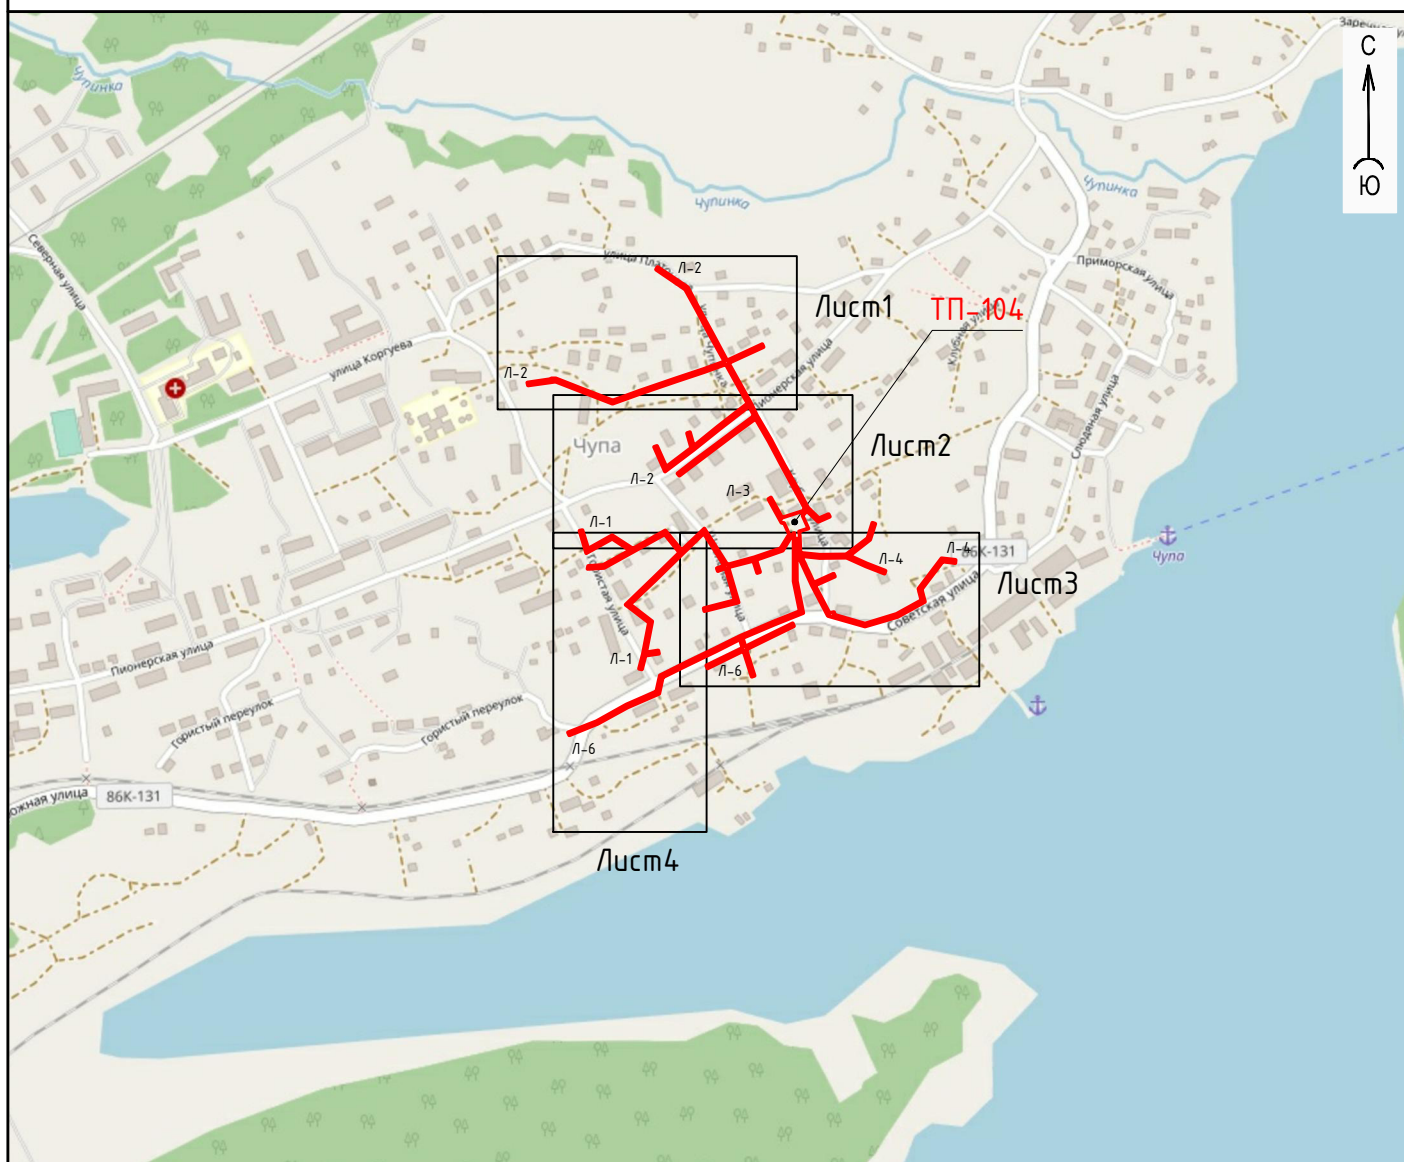

Условные обозначения:

— граница публичного сервитута

Схема расположения границ публичного сервитута для размещения (эксплуатации) объекта электросетевого хозяйства ВЛ-0,4 кВ от ТП-104 Л-1,2,3,4,6 п.Чула



- Условные обозначения:
- граница публичного сервитута
 - 1 • — обозначение характерной точки границы
 - N11 — номер опоры
 - - - - - ось ВЛ-0,4 кВ
 - - - - - граница кадастрового квартала
 - - - - - границы земельного участка, данные ЕГРН
 - - - - - ОКС, данные ЕГРН
 - - - - - граница зоны с особыми условиями использования территории, данные ЕГРН
 - - - - - граница населенного пункта, данные ЕГРН
 - 10:18:0000000 — номер кадастрового квартала
 - :6 — обозначение земельного участка

Масштаб 1:1000

Схема расположения границ публичного сервитута для размещения (эксплуатации) объекта электросетевого хозяйства В/Л-0,4 кВ от ТП-104 Л-1,2,3,4,6 п.Чуна



Условные обозначения:

- | | |
|---------------|--|
| | - граница публичного сервитута |
| 1 ● | - обозначение характерной точки границы |
| N11 | - номер опоры |
| | - ось ВЛ-0,4 кВ |
| | - граница кадастрового квартала |
| | - границы земельного участка, данные ЕГРН |
| | - ОКС, данные ЕГРН |
| | - граница зоны с особыми условиями использования территории, данные ЕГРН |
| | - граница населенного пункта, данные ЕГРН |
| 10:18:0000000 | - номер кадастрового квартала |
| :6 | - обозначение земельного участка |

Μακρυσμαδ 1:1000

Схема расположения границ публичного сервитута для размещения (эксплуатации) объекта электросетевого хозяйства В/л-0,4 кВ от ТП-104 Л-1,2,3,4,6 п.Чула



- Условные обозначения:
- граница публичного сервитута
 - 1 • - обозначение характерной точки границы
 - №11 - номер опоры
 - - - - - ось В/л-0,4 кВ
 - - - - - граница кадастрового квартала
 - - - - - границы земельного участка, данные ЕГРН
 - - - - - ОКС, данные ЕГРН
 - - - - - граница зоны с особыми условиями использования территории, данные ЕГРН
 - - - - - граница населенного пункта, данные ЕГРН
 - 10:18:0000000 - номер кадастрового квартала
 - :6 - обозначение земельного участка

Масштаб 1:1000

Схема расположения границ публичного сервитута для размещения (эксплуатации) объекта электросетевого хозяйства В/л-0,4 кВ от ТП-104 Л-1,2,3,4,6 п.Чула



- Условные обозначения:
- граница публичного сервитута
 - 1 • - обозначение характерной точки границы
 - N11 - номер опоры
 - - - - - ось В/л-0,4 кВ
 - - - - - граница кадастрового квартала
 - границы земельного участка, данные ЕГРН
 - ОКС, данные ЕГРН
 - - - - - граница зоны с особыми условиями использования территории, данные ЕГРН
 - - - - - граница населенного пункта, данные ЕГРН
 - 10:18:0000000 - номер кадастрового квартала
 - :6 - обозначение земельного участка

Масштаб 1:1000

Раздел 2

Сведения о местоположении границ объекта

1. Система координат: МСК-10 зона 1

2. Сведения о характерных точках границ объекта

Обозначение характерных точек границ	Координаты, м		Метод определения координат характерной точки	Средняя квадратическая погрешность положения характерной точки (M_t), м	Описание обозначени я точки на местности (при наличии)
	X	Y			
1	2	3	4	5	6
1	842413,94	1446253,43	геодезический метод	0.2	-
2	842421,68	1446278,10	геодезический метод	0.2	-
3	842420,33	1446278,70	геодезический метод	0.2	-
4	842426,02	1446283,47	геодезический метод	0.2	-
5	842451,67	1446269,56	геодезический метод	0.2	-
6	842482,65	1446252,35	геодезический метод	0.2	-
7	842514,58	1446235,47	геодезический метод	0.2	-
8	842544,71	1446218,00	геодезический метод	0.2	-
9	842524,12	1446190,10	геодезический метод	0.2	-
10	842506,19	1446166,22	геодезический метод	0.2	-
11	842486,72	1446140,32	геодезический метод	0.2	-
12	842469,11	1446117,44	геодезический метод	0.2	-
13	842472,28	1446115,00	геодезический метод	0.2	-
14	842489,90	1446137,89	геодезический метод	0.2	-
15	842509,39	1446163,82	геодезический метод	0.2	-
16	842527,33	1446187,71	геодезический метод	0.2	-
17	842548,26	1446216,07	геодезический метод	0.2	-
18	842561,11	1446209,68	геодезический метод	0.2	-
19	842530,79	1446170,40	геодезический метод	0.2	-
20	842503,72	1446136,49	геодезический метод	0.2	-
21	842474,64	1446098,24	геодезический метод	0.2	-
22	842507,16	1446084,12	геодезический метод	0.2	-
23	842508,75	1446087,79	геодезический метод	0.2	-
24	842480,91	1446099,88	геодезический метод	0.2	-
25	842506,07	1446132,98	геодезический метод	0.2	-
26	842525,67	1446127,71	геодезический метод	0.2	-
27	842526,71	1446131,57	геодезический метод	0.2	-
28	842508,76	1446136,40	геодезический метод	0.2	-
29	842533,93	1446167,93	геодезический метод	0.2	-
30	842564,72	1446207,81	геодезический метод	0.2	-
31	842593,62	1446191,67	геодезический метод	0.2	-
32	842616,62	1446178,95	геодезический метод	0.2	-
33	842606,35	1446150,53	геодезический метод	0.2	-
34	842594,13	1446113,75	геодезический метод	0.2	-
35	842577,90	1446066,68	геодезический метод	0.2	-
36	842564,48	1446029,17	геодезический метод	0.2	-
37	842581,88	1445983,96	геодезический метод	0.2	-
38	842593,64	1445953,64	геодезический метод	0.2	-
39	842588,45	1445917,06	геодезический метод	0.2	-
40	842592,36	1445916,16	геодезический метод	0.2	-
41	842596,89	1445948,02	геодезический метод	0.2	-
42	842597,98	1445948,06	геодезический метод	0.2	-
43	842597,75	1445954,11	геодезический метод	0.2	-
44	842585,61	1445985,40	геодезический метод	0.2	-
45	842568,75	1446029,23	геодезический метод	0.2	-
46	842581,67	1446065,35	геодезический метод	0.2	-
47	842597,92	1446112,47	геодезический метод	0.2	-
48	842610,13	1446149,22	геодезический метод	0.2	-
49	842620,16	1446177,00	геодезический метод	0.2	-
50	842655,10	1446157,85	геодезический метод	0.2	-
51	842687,13	1446140,65	геодезический метод	0.2	-
52	842715,77	1446125,23	геодезический метод	0.2	-

Раздел 2

Сведения о местоположении границ объекта

1. Система координат: МСК-10 зона 1

2. Сведения о характерных точках границ объекта

53	842741,99	1446086,35	геодезический метод	0.2	-
54	842745,31	1446088,59	геодезический метод	0.2	-
55	842718,53	1446128,28	геодезический метод	0.2	-
56	842689,02	1446144,17	геодезический метод	0.2	-
57	842657,01	1446161,37	геодезический метод	0.2	-
58	842621,68	1446180,73	геодезический метод	0.2	-
59	842643,21	1446226,95	геодезический метод	0.2	-
60	842639,58	1446228,64	геодезический метод	0.2	-
61	842618,17	1446182,66	геодезический метод	0.2	-
62	842595,56	1446195,17	геодезический метод	0.2	-
63	842565,11	1446212,15	геодезический метод	0.2	-
64	842548,59	1446220,37	геодезический метод	0.2	-
65	842516,52	1446238,97	геодезический метод	0.2	-
66	842484,56	1446255,87	геодезический метод	0.2	-
67	842453,59	1446273,07	геодезический метод	0.2	-
68	842427,01	1446287,48	геодезический метод	0.2	-
69	842413,09	1446302,18	геодезический метод	0.2	-
70	842418,62	1446314,84	геодезический метод	0.2	-
71	842414,96	1446316,44	геодезический метод	0.2	-
72	842408,36	1446301,36	геодезический метод	0.2	-
73	842422,86	1446286,04	геодезический метод	0.2	-
74	842416,25	1446280,52	геодезический метод	0.2	-
75	842399,61	1446287,93	геодезический метод	0.2	-
76	842395,53	1446275,85	геодезический метод	0.2	-
77	842389,95	1446276,64	геодезический метод	0.2	-
78	842367,20	1446277,41	геодезический метод	0.2	-
79	842364,62	1446302,86	геодезический метод	0.2	-
80	842364,97	1446337,94	геодезический метод	0.2	-
81	842386,86	1446366,36	геодезический метод	0.2	-
82	842407,02	1446372,58	геодезический метод	0.2	-
83	842405,84	1446376,40	геодезический метод	0.2	-
84	842384,47	1446369,81	геодезический метод	0.2	-
85	842363,42	1446342,49	геодезический метод	0.2	-
86	842353,20	1446365,16	геодезический метод	0.2	-
87	842343,45	1446390,19	геодезический метод	0.2	-
88	842339,73	1446388,74	геодезический метод	0.2	-
89	842349,51	1446363,61	геодезический метод	0.2	-
90	842360,97	1446338,21	геодезический метод	0.2	-
91	842360,62	1446302,67	геодезический метод	0.2	-
92	842363,04	1446278,77	геодезический метод	0.2	-
93	842327,70	1446295,30	геодезический метод	0.2	-
94	842339,65	1446321,42	геодезический метод	0.2	-
95	842336,01	1446323,08	геодезический метод	0.2	-
96	842324,12	1446297,08	геодезический метод	0.2	-
97	842287,80	1446316,19	геодезический метод	0.2	-
98	842289,07	1446321,86	геодезический метод	0.2	-
99	842287,12	1446322,30	геодезический метод	0.2	-
100	842285,62	1446322,05	геодезический метод	0.2	-
101	842273,87	1446363,13	геодезический метод	0.2	-
102	842286,39	1446404,55	геодезический метод	0.2	-
103	842304,52	1446437,53	геодезический метод	0.2	-
104	842319,80	1446433,64	геодезический метод	0.2	-
105	842360,05	1446464,19	геодезический метод	0.2	-
106	842357,76	1446482,73	геодезический метод	0.2	-
107	842353,80	1446482,23	геодезический метод	0.2	-
108	842355,80	1446465,98	геодезический метод	0.2	-
109	842318,91	1446437,99	геодезический метод	0.2	-
110	842302,50	1446442,17	геодезический метод	0.2	-
111	842282,69	1446406,10	геодезический метод	0.2	-
112	842269,70	1446363,16	геодезический метод	0.2	-
113	842283,83	1446313,76	геодезический метод	0.2	-

Раздел 2

Сведения о местоположении границ объекта

1. Система координат: МСК-10 зона 1

2. Сведения о характерных точках границ объекта

114	842324,17	1446292,54	геодезический метод	0.2	-
115	842364,91	1446273,48	геодезический метод	0.2	-
116	842386,35	1446272,76	геодезический метод	0.2	-
117	842383,01	1446272,36	геодезический метод	0.2	-
118	842330,09	1446272,72	геодезический метод	0.2	-
119	842287,78	1446281,32	геодезический метод	0.2	-
120	842272,49	1446243,12	геодезический метод	0.2	-
121	842254,52	1446201,26	геодезический метод	0.2	-
122	842243,28	1446204,58	геодезический метод	0.2	-
123	842254,55	1446227,46	геодезический метод	0.2	-
124	842274,08	1446267,44	геодезический метод	0.2	-
125	842270,48	1446269,20	геодезический метод	0.2	-
126	842250,96	1446229,22	геодезический метод	0.2	-
127	842239,40	1446205,76	геодезический метод	0.2	-
128	842204,65	1446216,85	геодезический метод	0.2	-
129	842203,43	1446213,04	геодезический метод	0.2	-
130	842237,62	1446202,13	геодезический метод	0.2	-
131	842214,51	1446154,72	геодезический метод	0.2	-
132	842218,10	1446152,96	геодезический метод	0.2	-
133	842241,49	1446200,93	геодезический метод	0.2	-
134	842252,80	1446197,60	геодезический метод	0.2	-
135	842237,42	1446166,60	геодезический метод	0.2	-
136	842219,61	1446129,74	геодезический метод	0.2	-
137	842202,52	1446095,31	геодезический метод	0.2	-
138	842181,11	1446090,60	геодезический метод	0.2	-
139	842162,90	1446048,77	геодезический метод	0.2	-
140	842140,98	1446009,40	геодезический метод	0.2	-
141	842125,91	1445971,80	геодезический метод	0.2	-
142	842129,62	1445970,31	геодезический метод	0.2	-
143	842144,60	1446007,68	геодезический метод	0.2	-
144	842166,49	1446047,00	геодезический метод	0.2	-
145	842183,97	1446087,13	геодезический метод	0.2	-
146	842205,25	1446091,82	геодезический метод	0.2	-
147	842223,21	1446127,98	геодезический метод	0.2	-
148	842241,02	1446164,84	геодезический метод	0.2	-
149	842257,65	1446198,42	геодезический метод	0.2	-
150	842276,19	1446241,59	геодезический метод	0.2	-
151	842290,25	1446276,73	геодезический метод	0.2	-
152	842329,68	1446268,73	геодезический метод	0.2	-
153	842383,24	1446268,36	геодезический метод	0.2	-
154	842393,41	1446269,57	геодезический метод	0.2	-
155	842392,89	1446268,03	геодезический метод	0.2	-
156	842370,03	1446254,07	геодезический метод	0.2	-
157	842357,85	1446219,07	геодезический метод	0.2	-
158	842341,66	1446223,99	геодезический метод	0.2	-
159	842340,50	1446220,16	геодезический метод	0.2	-
160	842356,69	1446215,25	геодезический метод	0.2	-
161	842348,03	1446182,33	геодезический метод	0.2	-
162	842301,75	1446195,71	геодезический метод	0.2	-
163	842290,05	1446150,53	геодезический метод	0.2	-
164	842293,99	1446149,79	геодезический метод	0.2	-
165	842304,59	1446190,72	геодезический метод	0.2	-
166	842346,86	1446178,50	геодезический метод	0.2	-
167	842343,29	1446168,33	геодезический метод	0.2	-
168	842347,07	1446167,01	геодезический метод	0.2	-
169	842350,50	1446176,80	геодезический метод	0.2	-
170	842372,53	1446162,85	геодезический метод	0.2	-
171	842393,11	1446149,76	геодезический метод	0.2	-
172	842366,08	1446121,65	геодезический метод	0.2	-
173	842330,92	1446085,59	геодезический метод	0.2	-
174	842298,96	1446052,29	геодезический метод	0.2	-

Раздел 2

Сведения о местоположении границ объекта

1. Система координат: МСК-10 зона 1

2. Сведения о характерных точках границ объекта

175	842276,77	1446081,64	геодезический метод	0.2	-
176	842235,45	1446073,50	геодезический метод	0.2	-
177	842237,96	1446089,63	геодезический метод	0.2	-
178	842234,01	1446090,25	геодезический метод	0.2	-
179	842231,26	1446072,60	геодезический метод	0.2	-
180	842213,15	1446068,08	геодезический метод	0.2	-
181	842214,12	1446064,20	геодезический метод	0.2	-
182	842233,47	1446069,03	геодезический метод	0.2	-
183	842275,09	1446077,23	геодезический метод	0.2	-
184	842298,59	1446046,13	геодезический метод	0.2	-
185	842333,79	1446082,81	геодезический метод	0.2	-
186	842367,67	1446117,55	геодезический метод	0.2	-
187	842391,77	1446097,94	геодезический метод	0.2	-
188	842368,83	1446056,91	геодезический метод	0.2	-
189	842347,41	1446017,77	геодезический метод	0.2	-
190	842345,89	1445996,07	геодезический метод	0.2	-
191	842349,95	1445996,78	геодезический метод	0.2	-
192	842351,34	1446016,62	геодезический метод	0.2	-
193	842370,71	1446052,01	геодезический метод	0.2	-
194	842385,67	1446028,58	геодезический метод	0.2	-
195	842366,80	1445994,23	геодезический метод	0.2	-
196	842396,25	1445985,29	геодезический метод	0.2	-
197	842397,42	1445989,11	геодезический метод	0.2	-
198	842372,68	1445996,62	геодезический метод	0.2	-
199	842390,31	1446028,73	геодезический метод	0.2	-
200	842372,91	1446056,00	геодезический метод	0.2	-
201	842396,90	1446098,92	геодезический метод	0.2	-
202	842370,46	1446120,44	геодезический метод	0.2	-
203	842399,38	1446150,51	геодезический метод	0.2	-
204	842374,68	1446166,23	геодезический метод	0.2	-
205	842351,75	1446180,74	геодезический метод	0.2	-
206	842361,16	1446216,40	геодезический метод	0.2	-
207	842373,34	1446251,40	геодезический метод	0.2	-
208	842391,71	1446262,62	геодезический метод	0.2	-
209	842406,74	1446256,08	геодезический метод	0.2	-
210	842407,22	1446252,62	геодезический метод	0.2	-
211	842438,55	1446234,98	геодезический метод	0.2	-
212	842440,51	1446238,47	геодезический метод	0.2	-
1	1446253,43	842413,94	геодезический метод	0.2	-

3. Сведения о характерных точках части (частей) границы объекта

Обозначение характерных точек границ	Координаты, м		Метод определения координат характерной точки	Средняя квадратическая погрешность положения характерной точки (M _t), м	Описание обозначени я точки на местности (при наличии)
	X	Y			
1	2	3	4	5	6
Часть N 1					
-	-	-	-	-	-
Часть N 2					
-	-	-	-	-	-
Часть N					
-	-	-	-	-	-