


Схема расположения границ публичного сервитута объекта электросетевого хозяйства: <u>ВЛ-0,4 кВ от ТП-126 Л-1, 2, 3, 4 п. Чуна</u>		Утверждена Постановлением (наименование документа об утверждении, включая Администрации муниципального наименования органов государственной власти или образования "Лоухский органов местного самоуправления, принявших муниципальный район" решение об утверждении схемы или подписавших соглашение о перераспределении земельных участков) от " " _____ 2022 года № _____
Площадь испрашиваемого публичного сервитута 11813 кв.м.		
Каталог координат: Приложение на 4 листах		
Система координат МСК-10, зона 1		
Схема расположения		

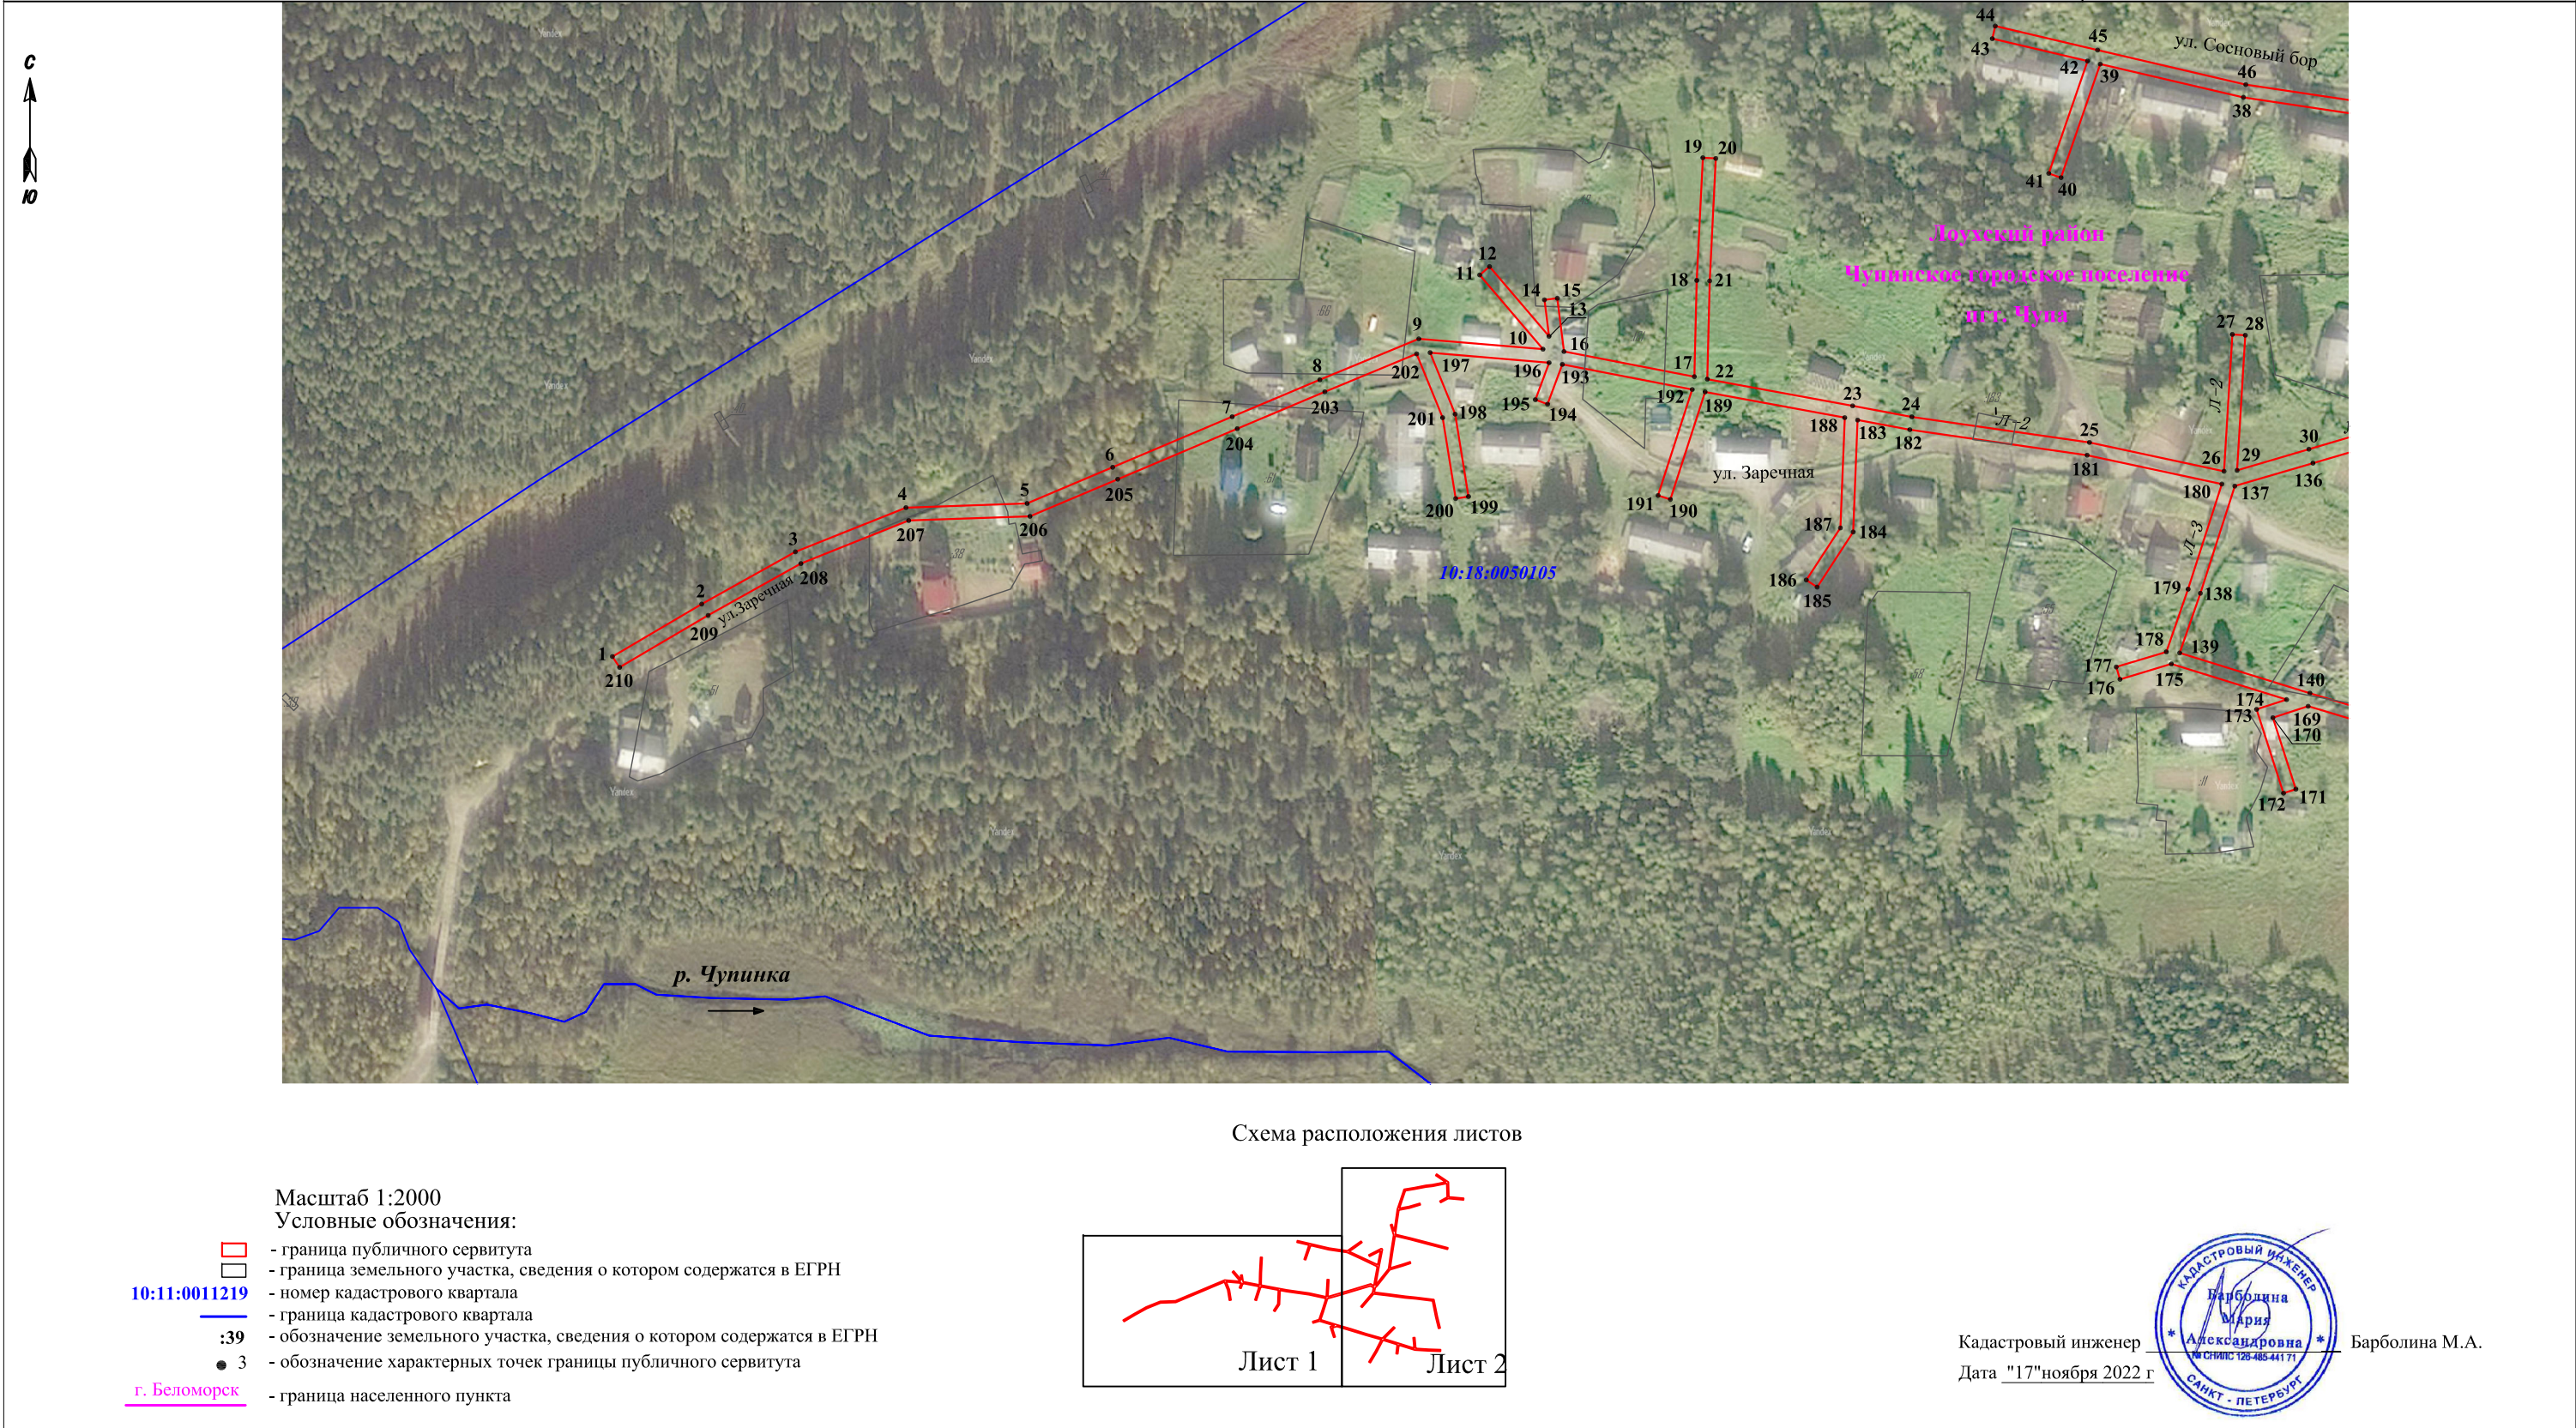

<u>Схема расположения границ публичного сервитута объекта электросетевого хозяйства: <i>ВЛ-0,4 кВ от ТП-126 Л-1, 2, 3, 4 п. Чуна</i></u>		Утверждена Постановлением (наименование документа об утверждении, включая Администрации муниципального наименования органов государственной власти или образования "Лоухский органов местного самоуправления, принявших муниципальный район " решение об утверждении схемы или подписавших соглашение о перераспределении земельных участков) от " " _____ 2022 года № _____
Площадь испрашиваемого публичного сервитута 11813 кв.м.		
Каталог координат: Приложение на 4 листах		
Система координат МСК-10, зона 1		
Схема расположения		


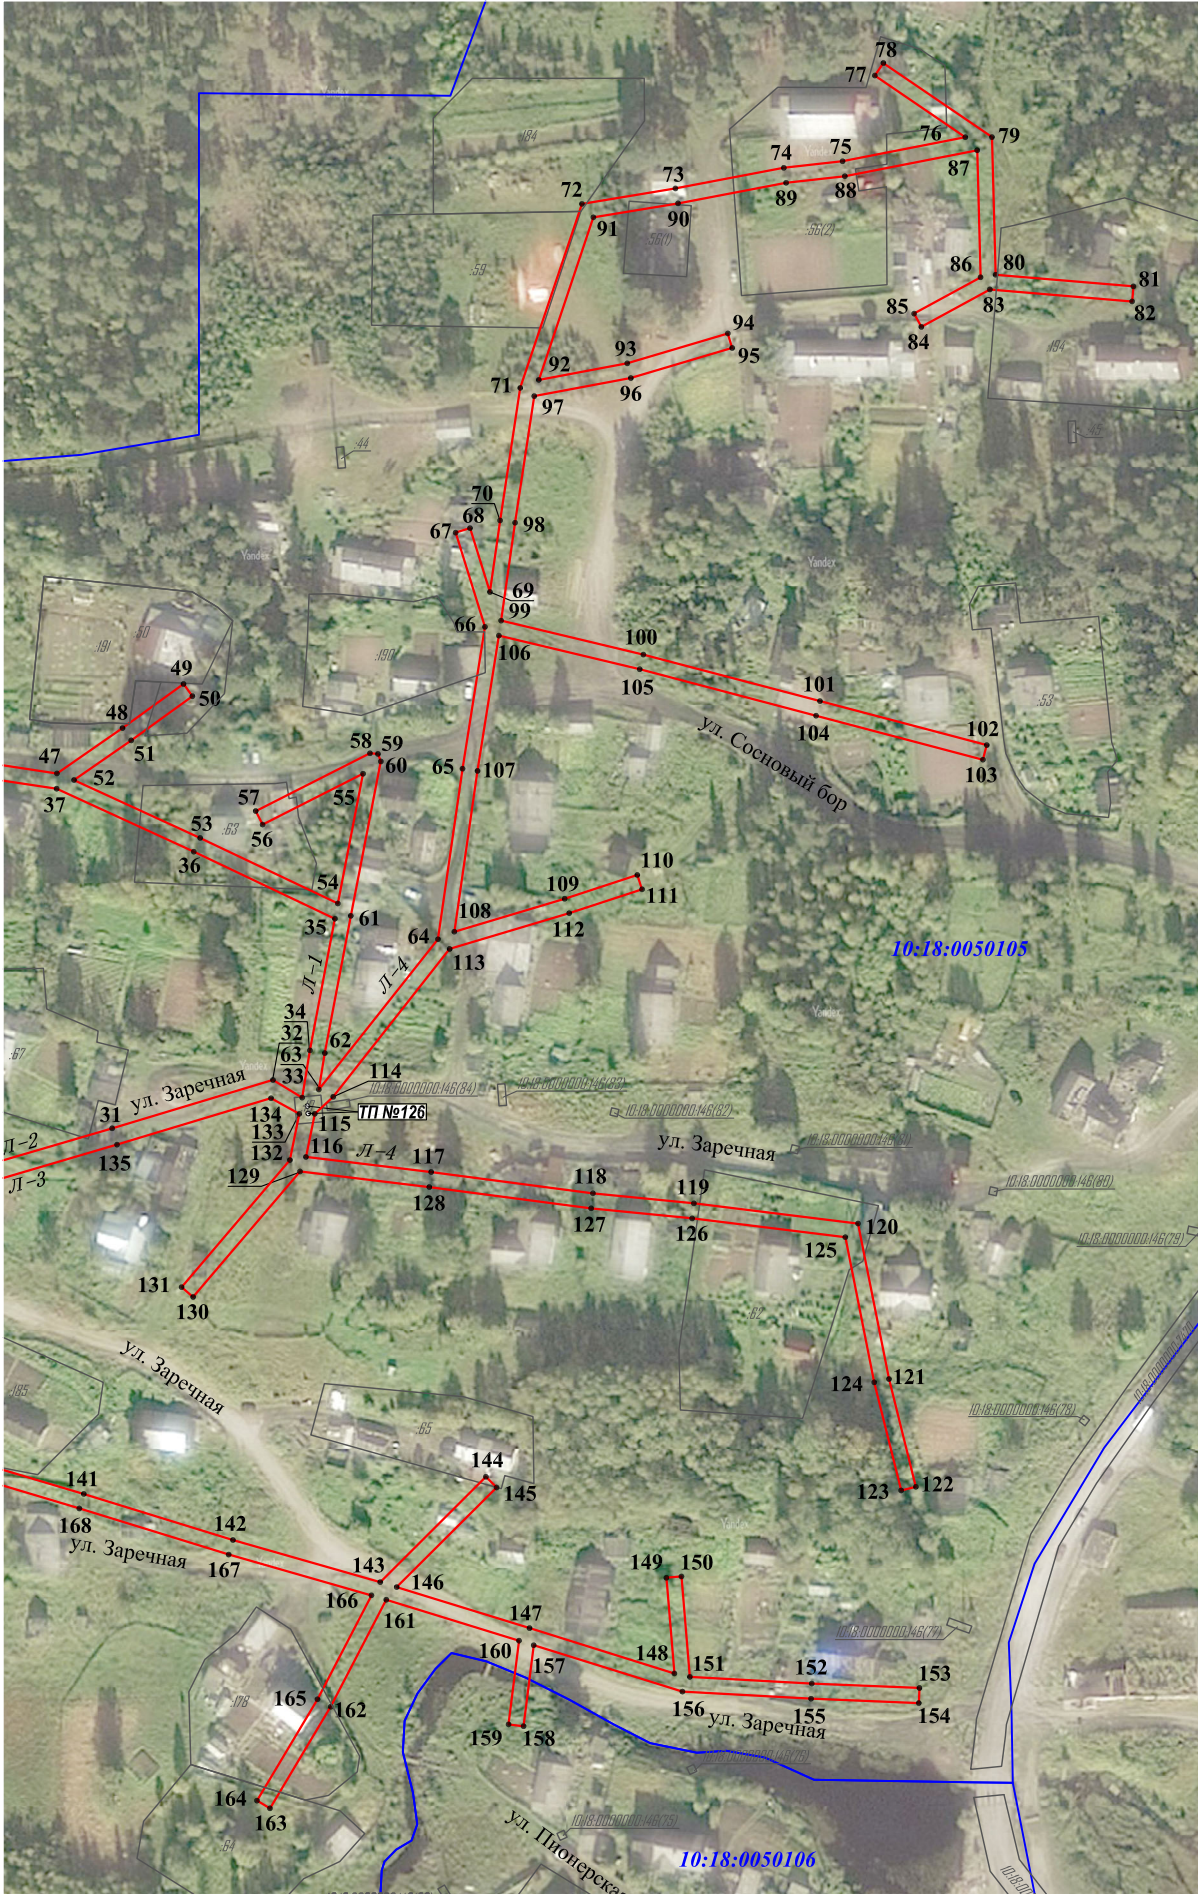


Схема расположения листов

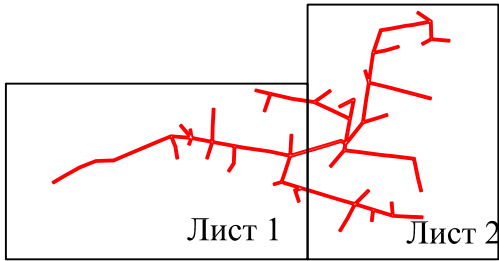

Масштаб 1:2000

Условные обозначения:

- 10:11:0011219

:39

3

г. Беломорск
- граница публичного сервитута

- граница земельного участка, сведения о котором содержатся в ЕГРН

- номер кадастрового квартала

- граница кадастрового квартала

- обозначение земельного участка, сведения о котором содержатся в ЕГРН

- обозначение характерных точек границы публичного сервитута

- граница населенного пункта

Кадастровый инженер

Дата "17"ноября 2022 г



Каталог координат публичного сервитута объекта электросетевого хозяйства:

«ВЛ-0,4 кВ от ТП-126 Л-1, 2, 3, 4 п. Чупа»

Площадь публичного сервитута: 11813 кв.м.		
Метод определения координат: Метод спутниковых геодезических измерений (определений)		
Система координат МСК-10, зона 1		
Средняя квадратичная погрешность определения координат характерных точек контура (Mt) = 0,10 м		
Обозначение характерных точек границ	Координаты, м	
	X	Y
1	2	3
1	843063.28	1445765.90
2	843079.46	1445793.44
3	843095.58	1445822.30
4	843109.21	1445856.44
5	843110.50	1445893.80
6	843121.66	1445920.20
7	843137.24	1445957.05
8	843148.62	1445984.09
9	843161.25	1446014.62
10	843158.07	1446052.92
11	843180.96	1446033.38
12	843183.55	1446036.43
13	843162.05	1446054.78
14	843173.28	1446053.36
15	843173.78	1446057.33
16	843157.36	1446059.39
17	843149.58	1446099.61
18	843179.27	1446100.34
19	843217.10	1446102.22
20	843216.90	1446106.21
21	843179.12	1446104.34
22	843148.83	1446103.59
23	843140.58	1446148.42
24	843137.19	1446166.70
25	843129.31	1446221.47
26	843120.42	1446262.97
27	843162.62	1446265.55
28	843162.38	1446269.54
29	843120.70	1446266.99
30	843127.24	1446289.15
31	843139.02	1446329.35
32	843151.83	1446371.89
33	843147.15	1446379.62
34	843159.63	1446381.66
35	843194.46	1446388.26
36	843212.22	1446350.94
37	843228.88	1446314.68
38	843235.72	1446268.94
39	843245.99	1446224.80
40	843210.95	1446212.69
41	843212.26	1446208.91
42	843246.90	1446220.88
43	843253.82	1446191.49
44	843257.71	1446192.41
45	843250.29	1446223.95
46	843239.65	1446269.69

47	843232.91	1446314.77
48	843244.91	1446332.10
49	843256.58	1446348.24
50	843253.34	1446350.59
51	843241.65	1446334.41
52	843231.17	1446319.28
53	843215.85	1446352.63
54	843198.52	1446389.04
55	843232.84	1446395.71
56	843219.39	1446369.14
57	843222.96	1446367.34
58	843238.25	1446397.55
59	843238.06	1446399.66
60	843236.09	1446400.42
61	843195.23	1446392.48
62	843158.94	1446385.60
63	843149.31	1446384.02
64	843189.04	1446415.53
65	843234.18	1446422.02
66	843271.70	1446427.96
67	843296.61	1446420.20
68	843297.80	1446424.01
69	843280.92	1446429.27
70	843299.83	1446431.96
71	843334.90	1446437.28
72	843383.58	1446453.61
73	843387.66	1446478.33
74	843393.12	1446506.99
75	843394.86	1446522.54
76	843401.22	1446554.99
77	843417.53	1446531.07
78	843420.84	1446533.32
79	843401.25	1446562.05
80	843364.83	1446563.01
81	843361.75	1446599.45
82	843357.77	1446599.11
83	843360.95	1446561.49
84	843351.06	1446543.37
85	843354.57	1446541.46
86	843364.16	1446559.03
87	843397.76	1446558.14
88	843390.90	1446523.14
89	843389.16	1446507.59
90	843383.72	1446479.03
91	843380.02	1446456.63
92	843337.02	1446442.21
93	843341.41	1446465.59
94	843349.31	1446492.19
95	843345.47	1446493.33
96	843337.51	1446466.53
97	843332.72	1446440.99
98	843299.25	1446435.92
99	843273.34	1446432.24
100	843264.36	1446469.86
101	843252.05	1446516.55
102	843240.41	1446560.67
103	843236.55	1446559.65
104	843248.19	1446515.53
105	843260.48	1446468.88
106	843269.37	1446431.64
107	843233.58	1446425.98
108	843191.04	1446419.86
109	843199.76	1446449.04
110	843206.05	1446468.25

111	843202.25	1446469.49
112	843195.94	1446450.23
113	843186.49	1446418.61
114	843147.38	1446387.83
115	843142.87	1446382.94
116	843131.46	1446380.62
117	843127.46	1446413.73
118	843121.83	1446456.50
119	843119.18	1446483.21
120	843113.84	1446526.62
121	843072.70	1446534.82
122	843044.19	1446541.91
123	843043.23	1446538.03
124	843071.83	1446530.91
125	843110.23	1446523.26
126	843115.21	1446482.76
127	843117.86	1446456.04
128	843123.50	1446413.23
129	843127.62	1446379.06
130	843094.41	1446350.77
131	843097.01	1446347.73
132	843130.63	1446376.37
133	843142.86	1446378.86
134	843147.00	1446371.38
135	843134.72	1446330.65
136	843122.92	1446290.39
137	843115.87	1446266.31
138	843082.81	1446255.68
139	843064.40	1446249.29
140	843051.98	1446289.46
141	843042.30	1446321.85
142	843030.12	1446361.32
143	843018.97	1446400.27
144	843046.86	1446428.21
145	843044.03	1446431.03
146	843017.66	1446404.61
147	843006.81	1446439.76
148	842994.82	1446478.05
149	843020.14	1446475.94
150	843020.48	1446479.93
151	842993.92	1446482.14
152	842992.14	1446514.38
153	842990.99	1446542.87
154	842986.99	1446542.70
155	842988.15	1446514.19
156	842990.02	1446480.18
157	843002.28	1446440.85
158	842980.85	1446438.17
159	842981.35	1446434.20
160	843003.49	1446436.97
161	843014.32	1446401.85
162	842986.04	1446387.17
163	842959.14	1446371.10
164	842961.19	1446367.67
165	842987.98	1446383.67
166	843015.48	1446397.94
167	843026.28	1446360.18
168	843038.48	1446320.69
169	843047.97	1446288.91
170	843044.44	1446278.04
171	843022.38	1446285.12
172	843021.16	1446281.31
173	843047.01	1446273.01
174	843050.02	1446282.27

175	843061.01	1446246.71
176	843056.25	1446230.88
177	843060.08	1446229.73
178	843064.72	1446245.17
179	843084.08	1446251.88
180	843116.47	1446262.30
181	843125.37	1446220.76
182	843133.24	1446166.05
183	843136.23	1446149.96
184	843101.69	1446148.61
185	843084.70	1446137.49
186	843086.89	1446134.14
187	843102.96	1446144.65
188	843136.96	1446145.99
189	843144.88	1446102.91
190	843111.73	1446092.20
191	843112.96	1446088.40
192	843145.63	1446098.95
193	843153.38	1446058.88
194	843141.10	1446054.33
195	843142.49	1446050.58
196	843153.89	1446054.81
197	843156.99	1446018.11
198	843138.04	1446025.83
199	843112.63	1446029.94
200	843111.99	1446025.99
201	843136.95	1446021.95
202	843156.64	1446013.94
203	843144.93	1445985.63
204	843133.55	1445958.61
205	843117.98	1445921.76
206	843106.53	1445894.68
207	843105.24	1445857.28
208	843091.96	1445824.03
209	843075.99	1445795.43
210	843059.95	1445768.12
1	843063.28	1445765.90

Кадастровый инженер:

Подпись



Барболина М.А.